


Разрез А-А
1:5

Разрез В-В
1:5

	Продукция GDL	Угол Устан. Мин. 35°	Макс. 53°
	EDW P19	15°	90°
	LSB ВВХ	15°	90°
	ВФХ	15°	90°
	Покрытие Черепица	Профиль †	Макс. 120mm

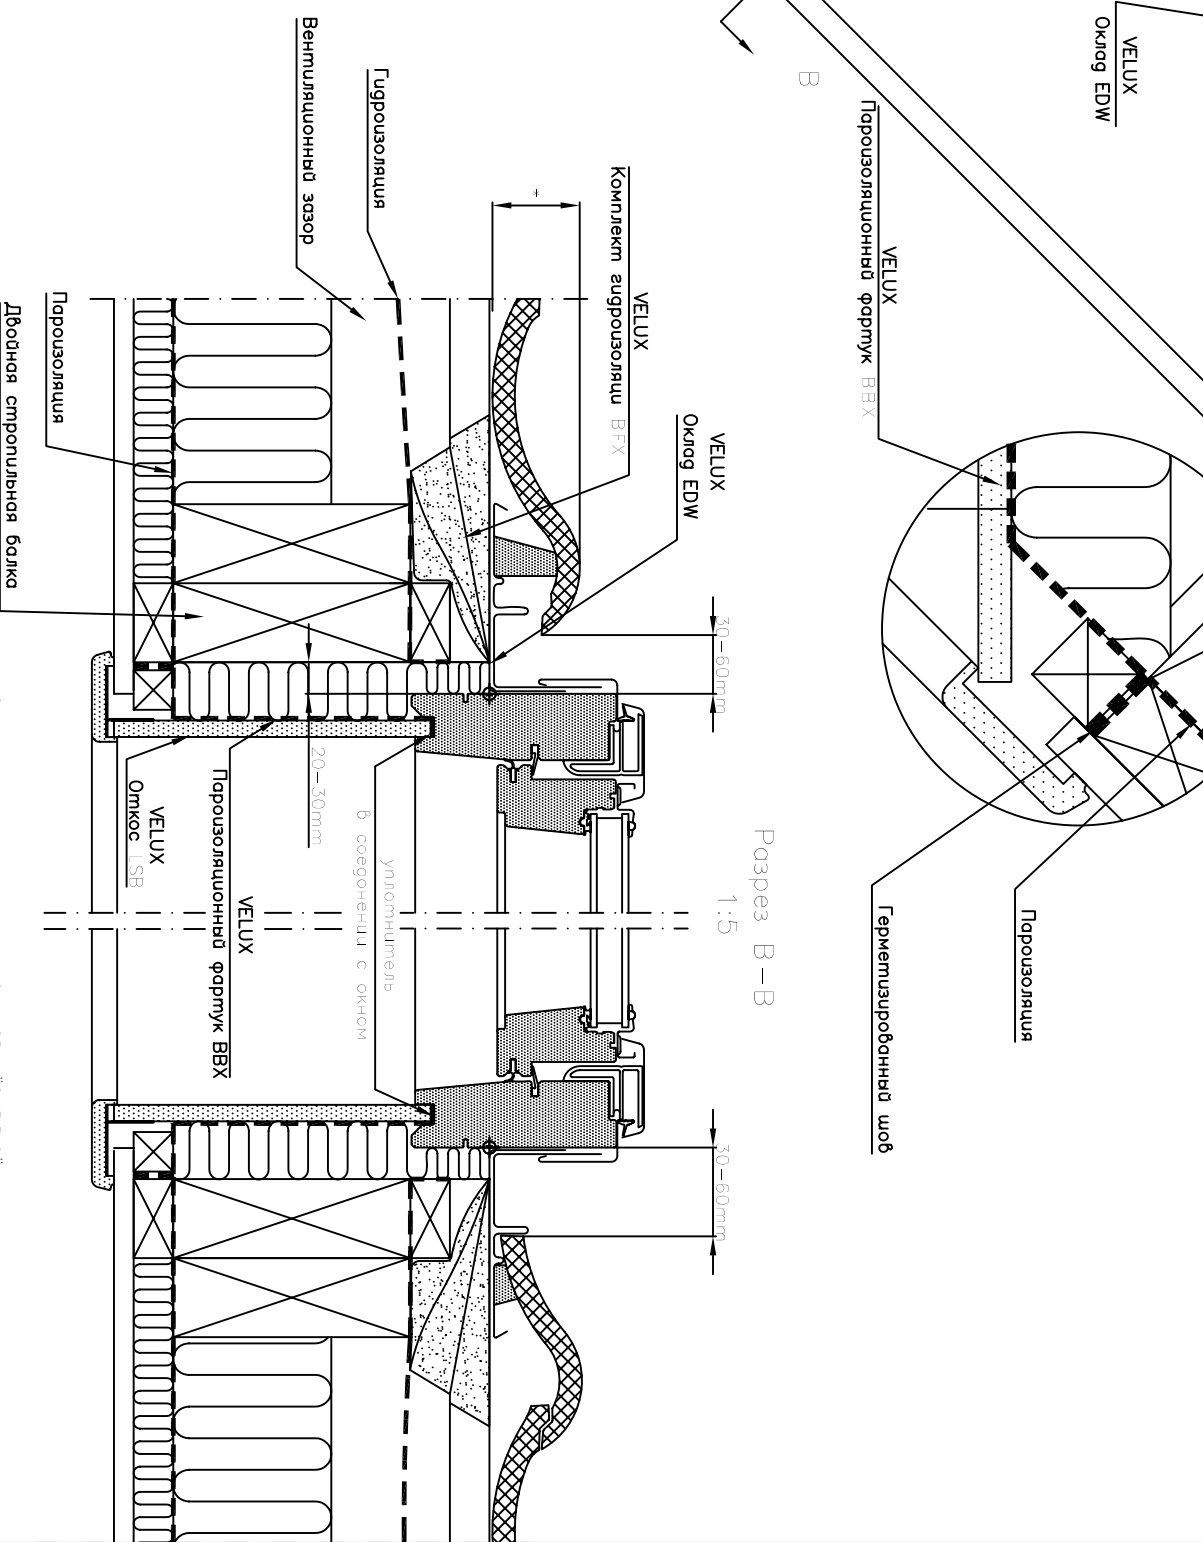

Система оконной установки GDL "SARPIO" где профилейной кровли Верхняя секция

Данный чертёж, являясь частью технической документации, предназначенной исключительно для предоставления информации о продукции VELUX, не может быть воспроизведён полностью или частично любыми средствами в любой форме или использован иным образом без письменного на то разрешения.
 Данный лист не может быть использован как рабочий чертёж. Размеры конструктивных элементов кровли, обозначенных на чертёже, и расстояния между ними должны назначаться в соответствии с проектной документацией. Данный чертёж предназначен лишь для иллюстрации принципа установки мансардных окон VELUX и не может гарантировать качественного исполнения на строительной площадке.

VELUX
 30.10.2004
 10.3.01