


© 2003 VELUX Group. ® VELUX, ВЕЛЮКС и графическое изображение VELUX - зарегистрированные товарные знаки, используемые VELUX Group по лицензии.

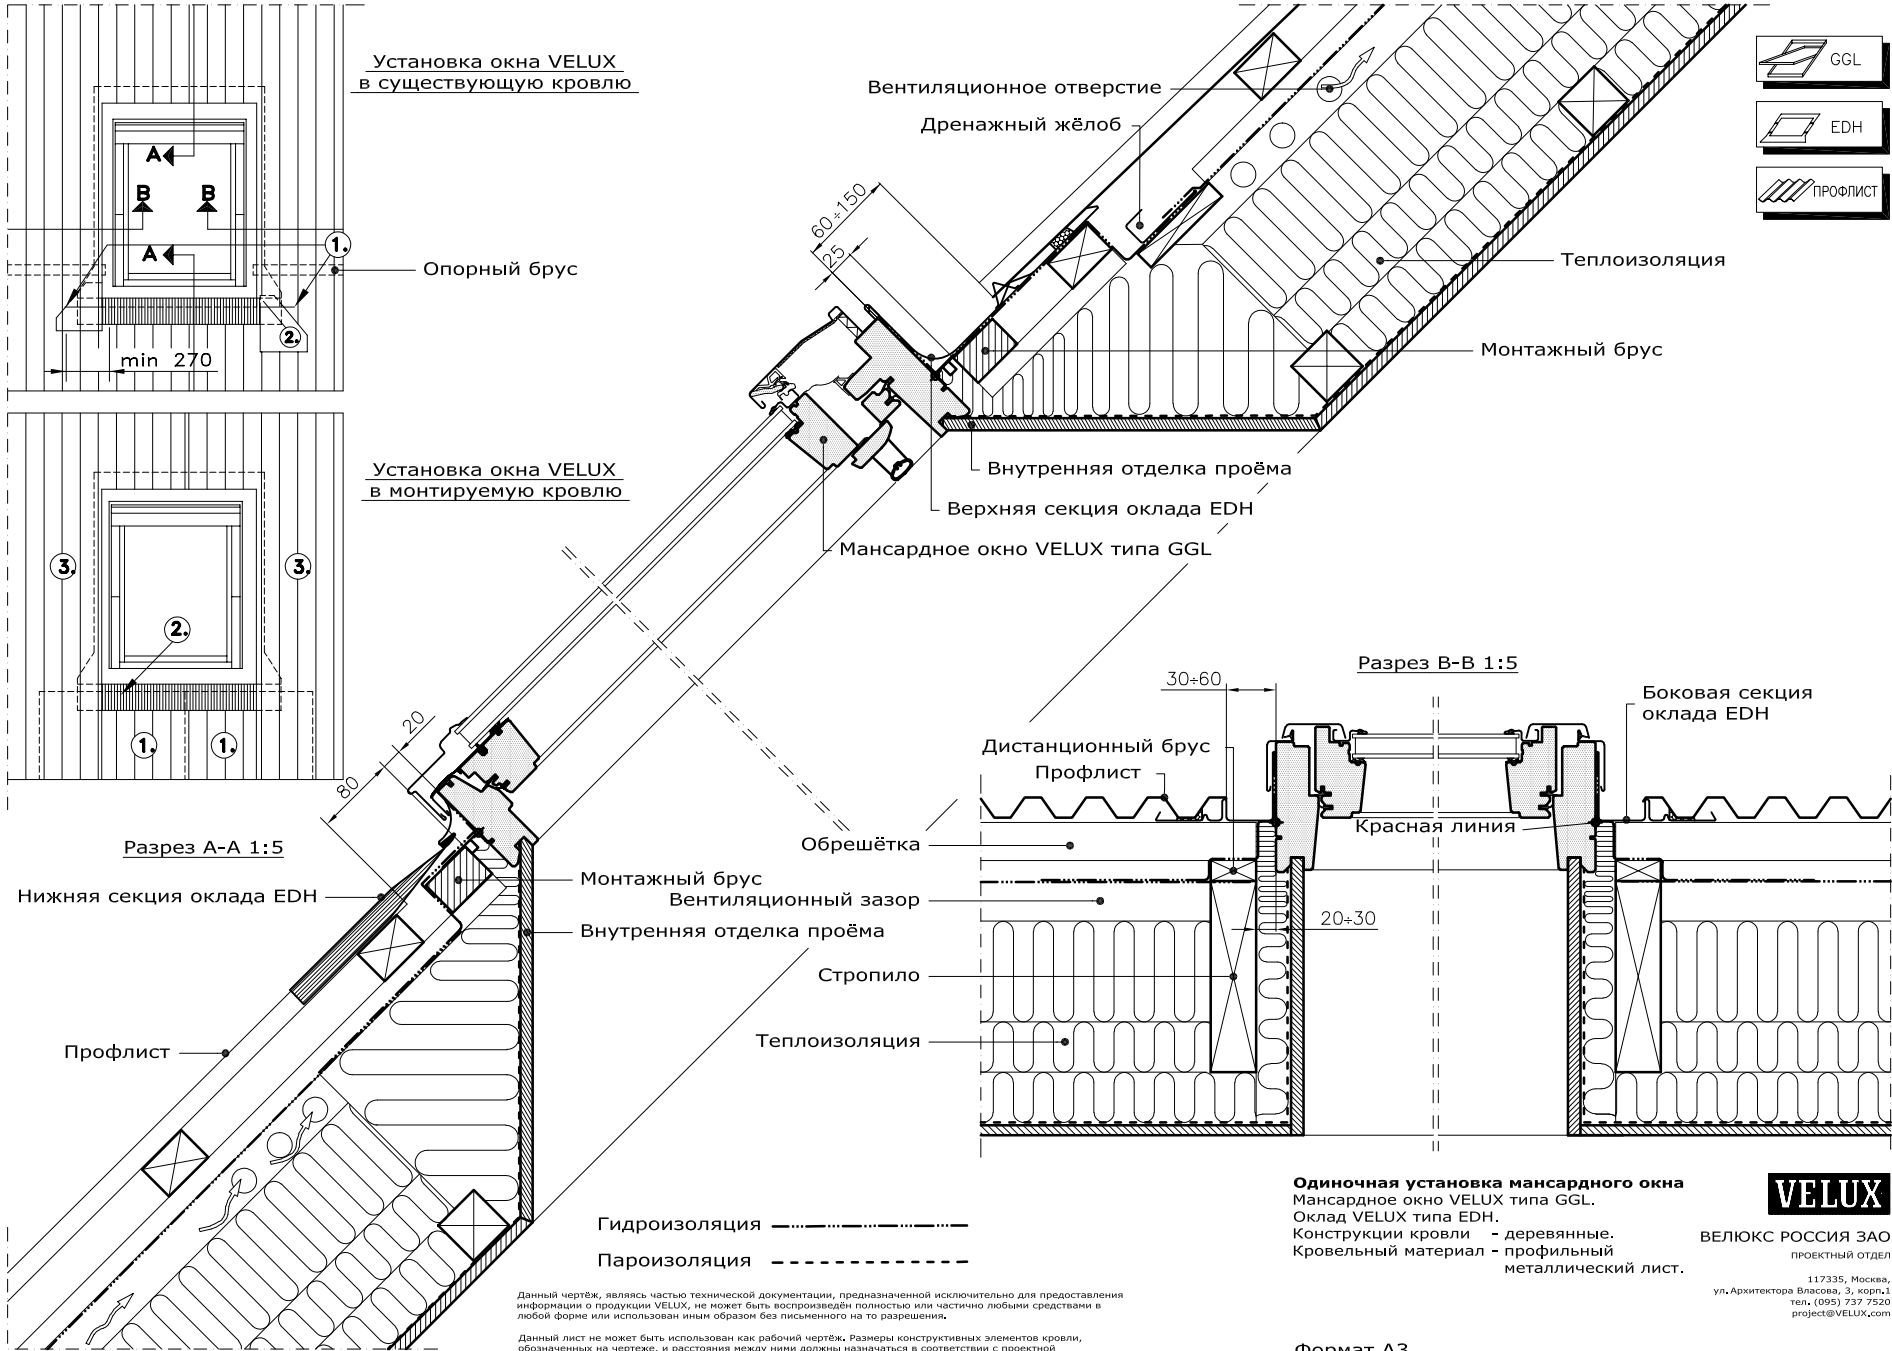

 GGL
 EDH
 ПРОФЛИСТ

Одиночная установка мансардного окна
 Мансардное окно VELUX типа GGL.
 Оклад VELUX типа EDH.
 Конструкция кровли - деревянные.
 Кровельный материал - профильный металлический лист.



ВЕЛЮКС РОССИЯ ЗАО
 ПРОЕКТНЫЙ ОТДЕЛ
 117335, Москва,
 ул. Архитектора Власова, 3, корпус 1
 тел. (095) 737 7520
 project@VELUX.com

Данный чертёж, являясь частью технической документации, предназначенной исключительно для предоставления информации о продукции VELUX, не может быть воспроизведён полностью или частично любыми средствами в любой форме или использован иным образом без письменного на то разрешения.
 Данный лист не может быть использован как рабочий чертёж. Размеры конструктивных элементов кровли, обозначенных на чертеже, и расстояния между ними должны назначаться в соответствии с проектной документацией. Данный чертёж предназначен лишь для иллюстрации принципа установки мансардных окон VELUX и не может гарантировать качественного её исполнения на строительной площадке.